



# Câmara Municipal de Mogi Guaçu

Estado de São Paulo

FOLHA N°	02
Proc. CM N°	129/22


## PROJETO DE LEI N° 97 , DE 2022

Dispõe sobre denominação de “*Alameda Maravilha*”, a viela que especifica, no Distrito de Martinho Prado Júnior.


**Art. 1º** Passa a denominar-se “*Alameda Maravilha*”, a Vuela que têm início na Rua Francisco Guilherme, a 236 metros da Rua Zulmira de Freitas Costa e a 300 metros da Rodovia Vice Governador Almino Monteiro Alvares Afonso, no Distrito de Martinho Prado Júnior.

**Art. 2º** Esta Lei entra em vigor na data de sua publicação.

Sala “Ulysses Guimarães”, 20 de junho de 2022.

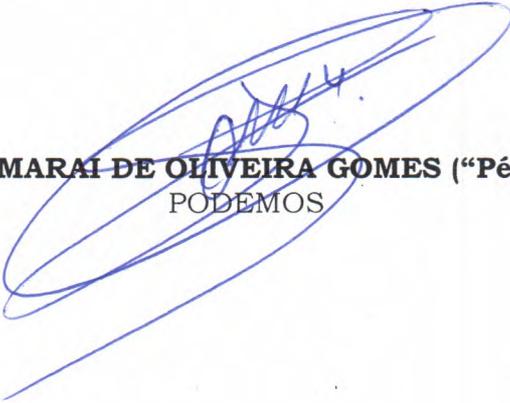  
**Ver. AMARAI DE OLIVEIRA GOMES (“Pézão”)**

PODEMOS

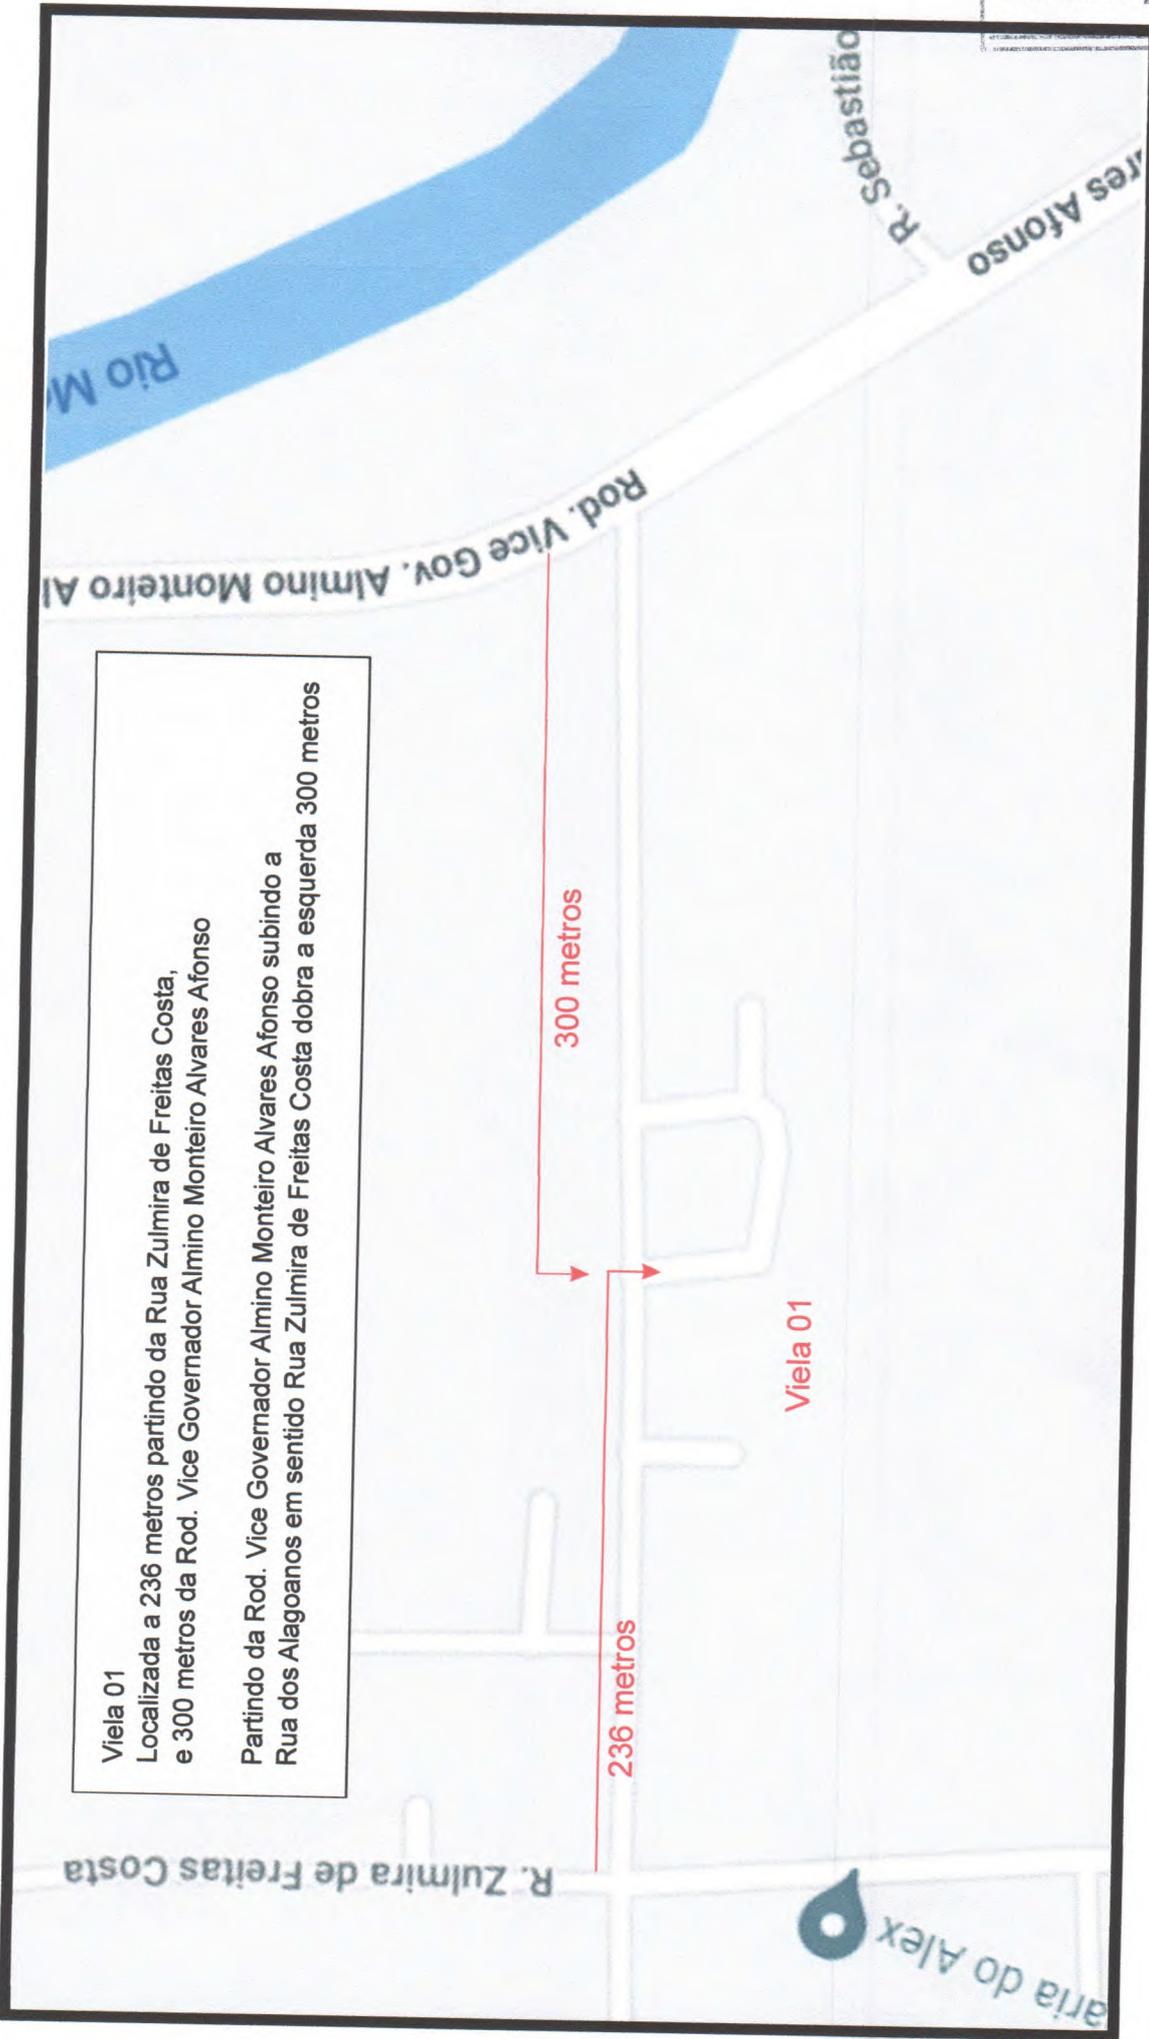



**Viela 01**  
Localizada a 236 metros partindo da Rua Zulmira de Freitas Costa, e 300 metros da Rod. Vice Governador Almino Monteiro Alvares Afonso

Partindo da Rod. Vice Governador Almino Monteiro Alvares Afonso subindo a Rua dos Alagoanos em sentido Rua Zulmira de Freitas Costa dobra a esquerda 300 metros

R. Zulmira de Freitas Costa

Viela 01

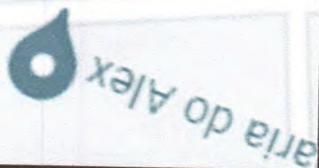

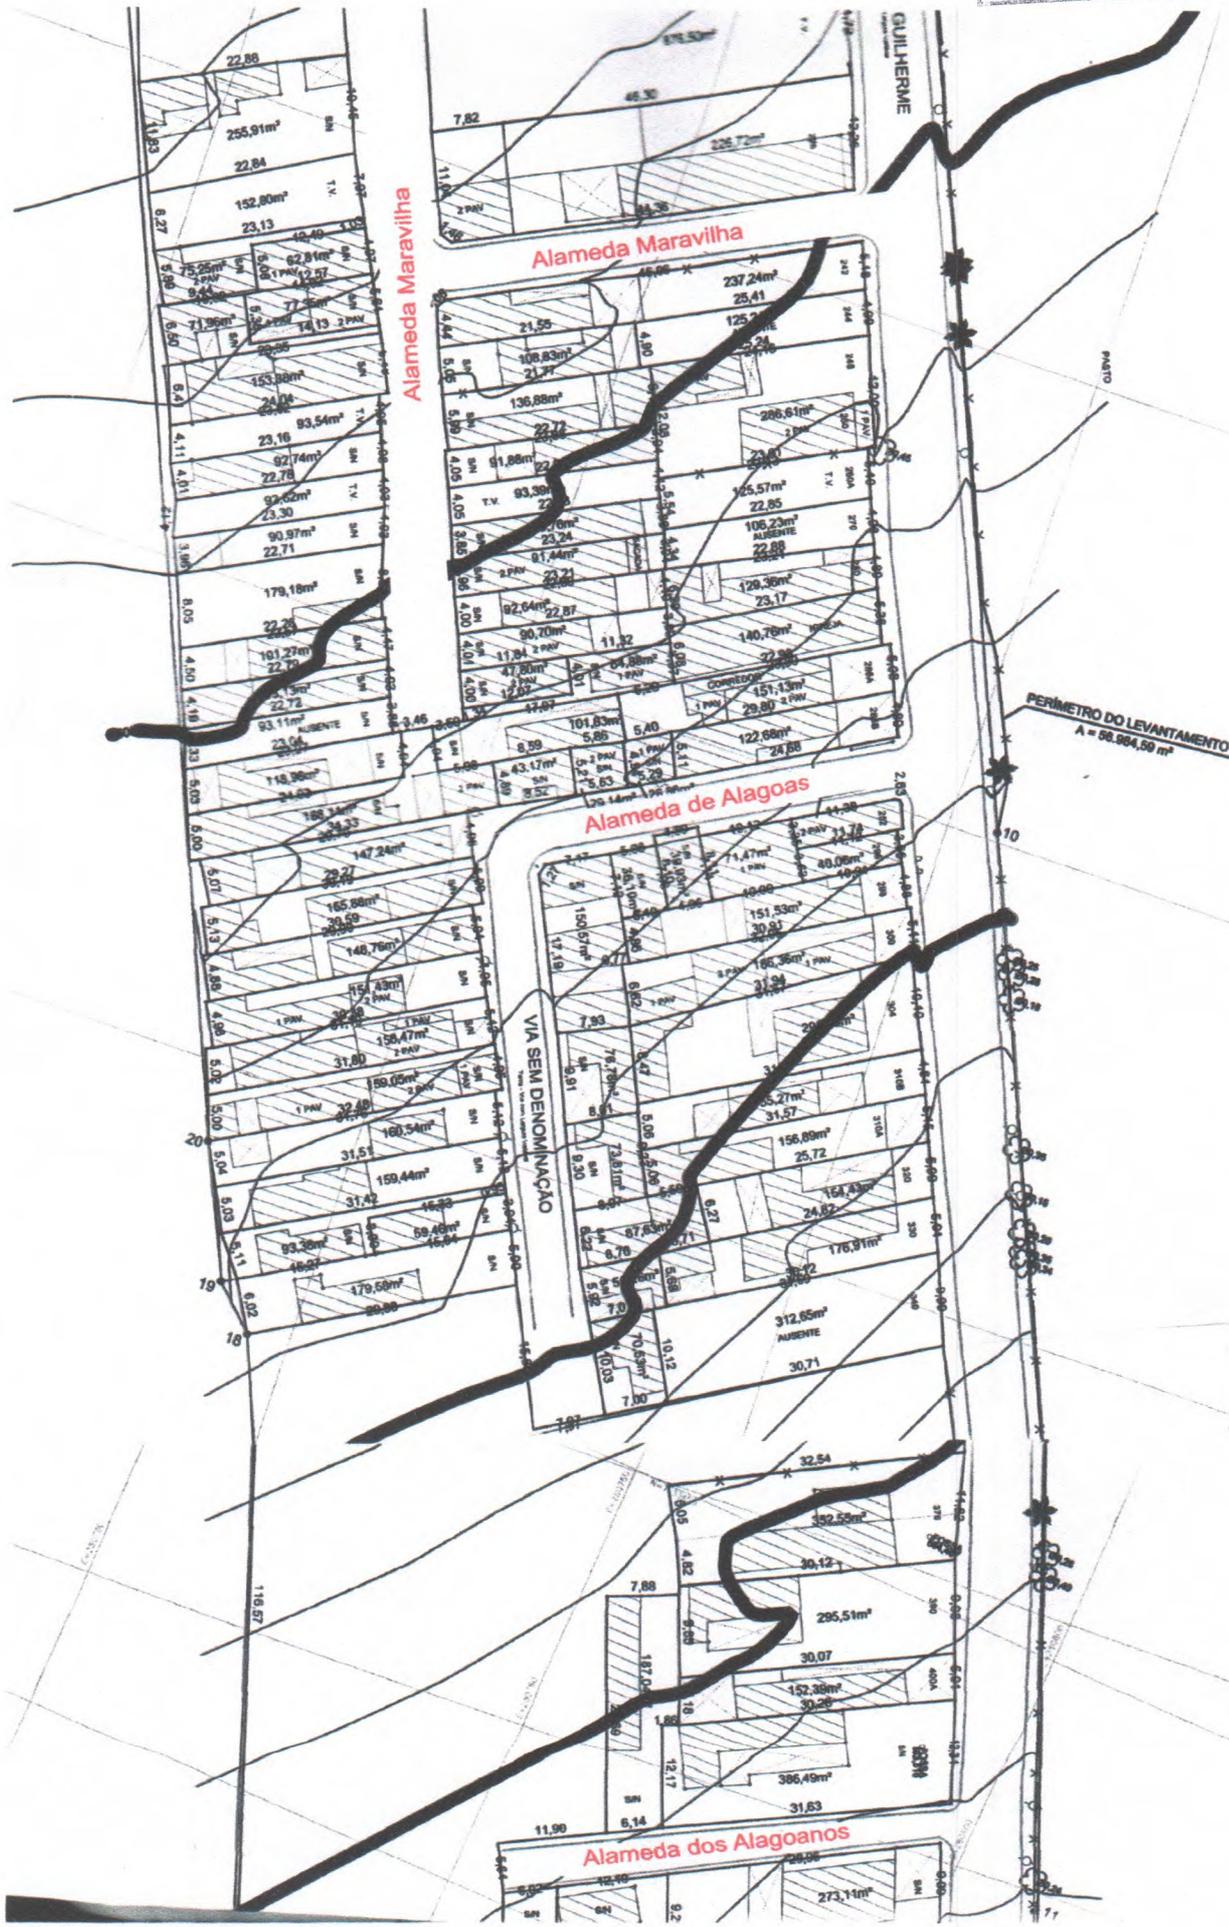

Alameda Maravilha

Alameda Maravilha

Alameda de Alagoas

VIA SEM DENOMINAÇÃO

Alameda dos Alagoanos

PERÍMETRO DO LEVANTAMENTO  
A = 68.984,50 m²

GUILHERME

PARTE